


WHG 201/301 Variante

6.5-Zimmer-Wohnung

Wohnfläche*	294.0 m ²
Dachterrasse	82.0 m ²
Balkon	8.0 m ²
Terrasse	43.0 m ²
Wintergarten	12.0 m ²
Keller	21.5 m ²



*Die Wohnfläche berechnet sich ab einer Kniestockhöhe von 90 cm, inklusive Innenwänden, exklusive Wintergärten, exklusive Aussenwänden und exklusive Schächten. Änderungen, Anpassungen und/oder Massabweichungen können vorkommen und bleiben jederzeit ausdrücklich vorbehalten. Die Möblierung ist im Verkaufspreis nicht inbegriffen.

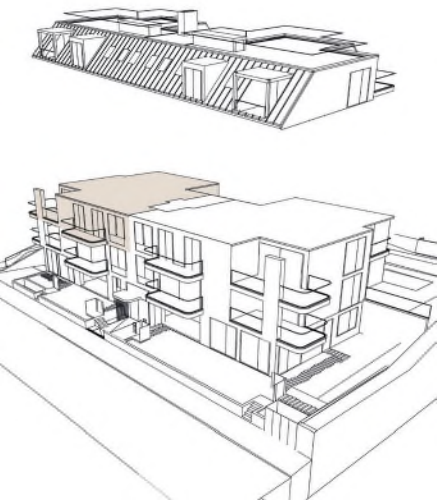

2. Obergeschoss

WHG 201/301 Variante

*Die Wohnfläche berechnet sich ab einer Kniestockhöhe von 90 cm, inklusive Innenwänden, exklusive Wintergärten, exklusive Aussenwänden und exklusive Schächten. Änderungen, Anpassungen und/oder Massabweichungen können vorkommen und bleiben jederzeit ausdrücklich vorbehalten. Die Möblierung ist im Verkaufspreis nicht inbegriffen.

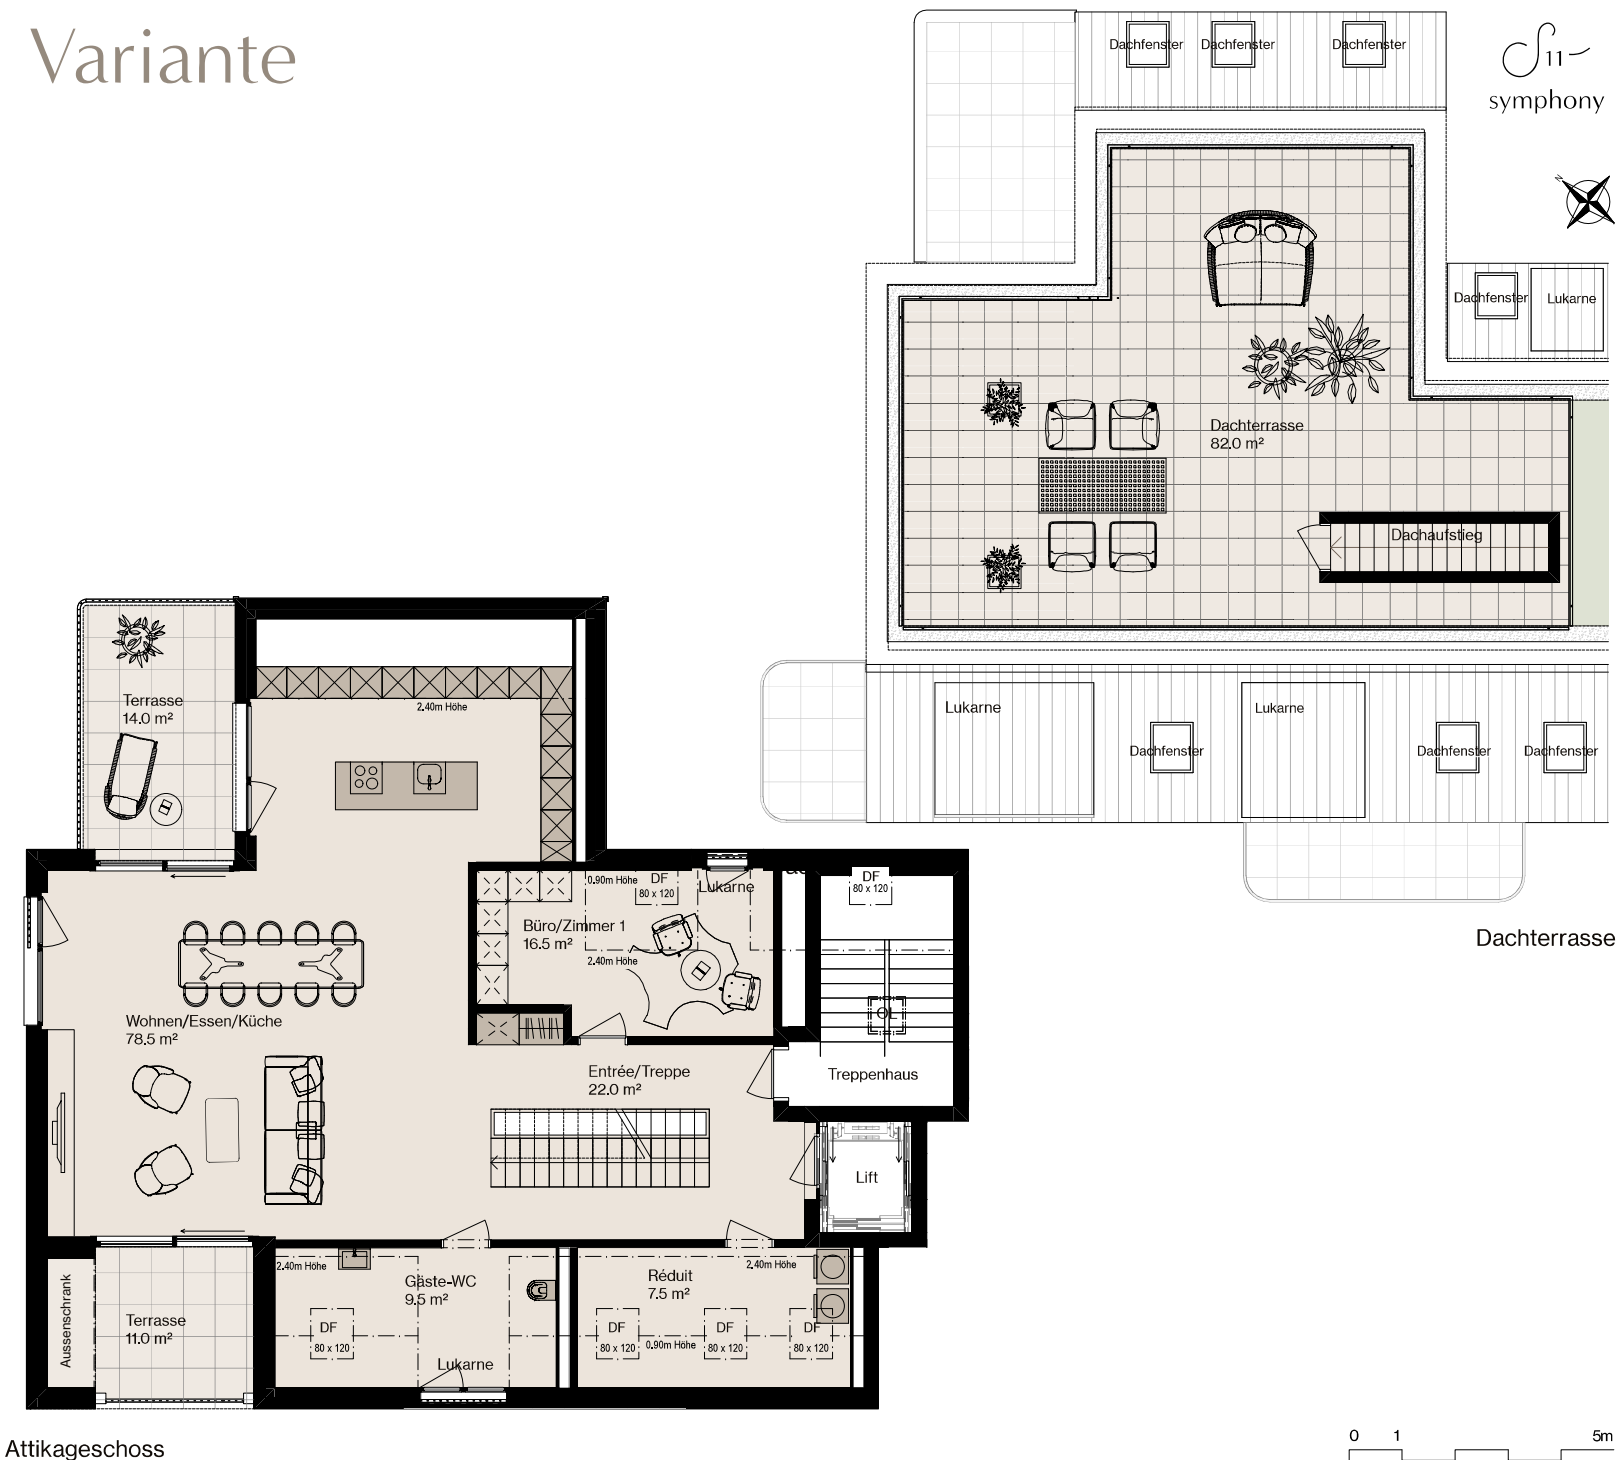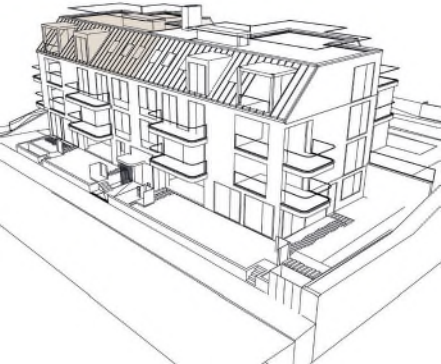

Attikageschoss